



ΠΑΡΑΤΗΡΗΣΕΙΣ:

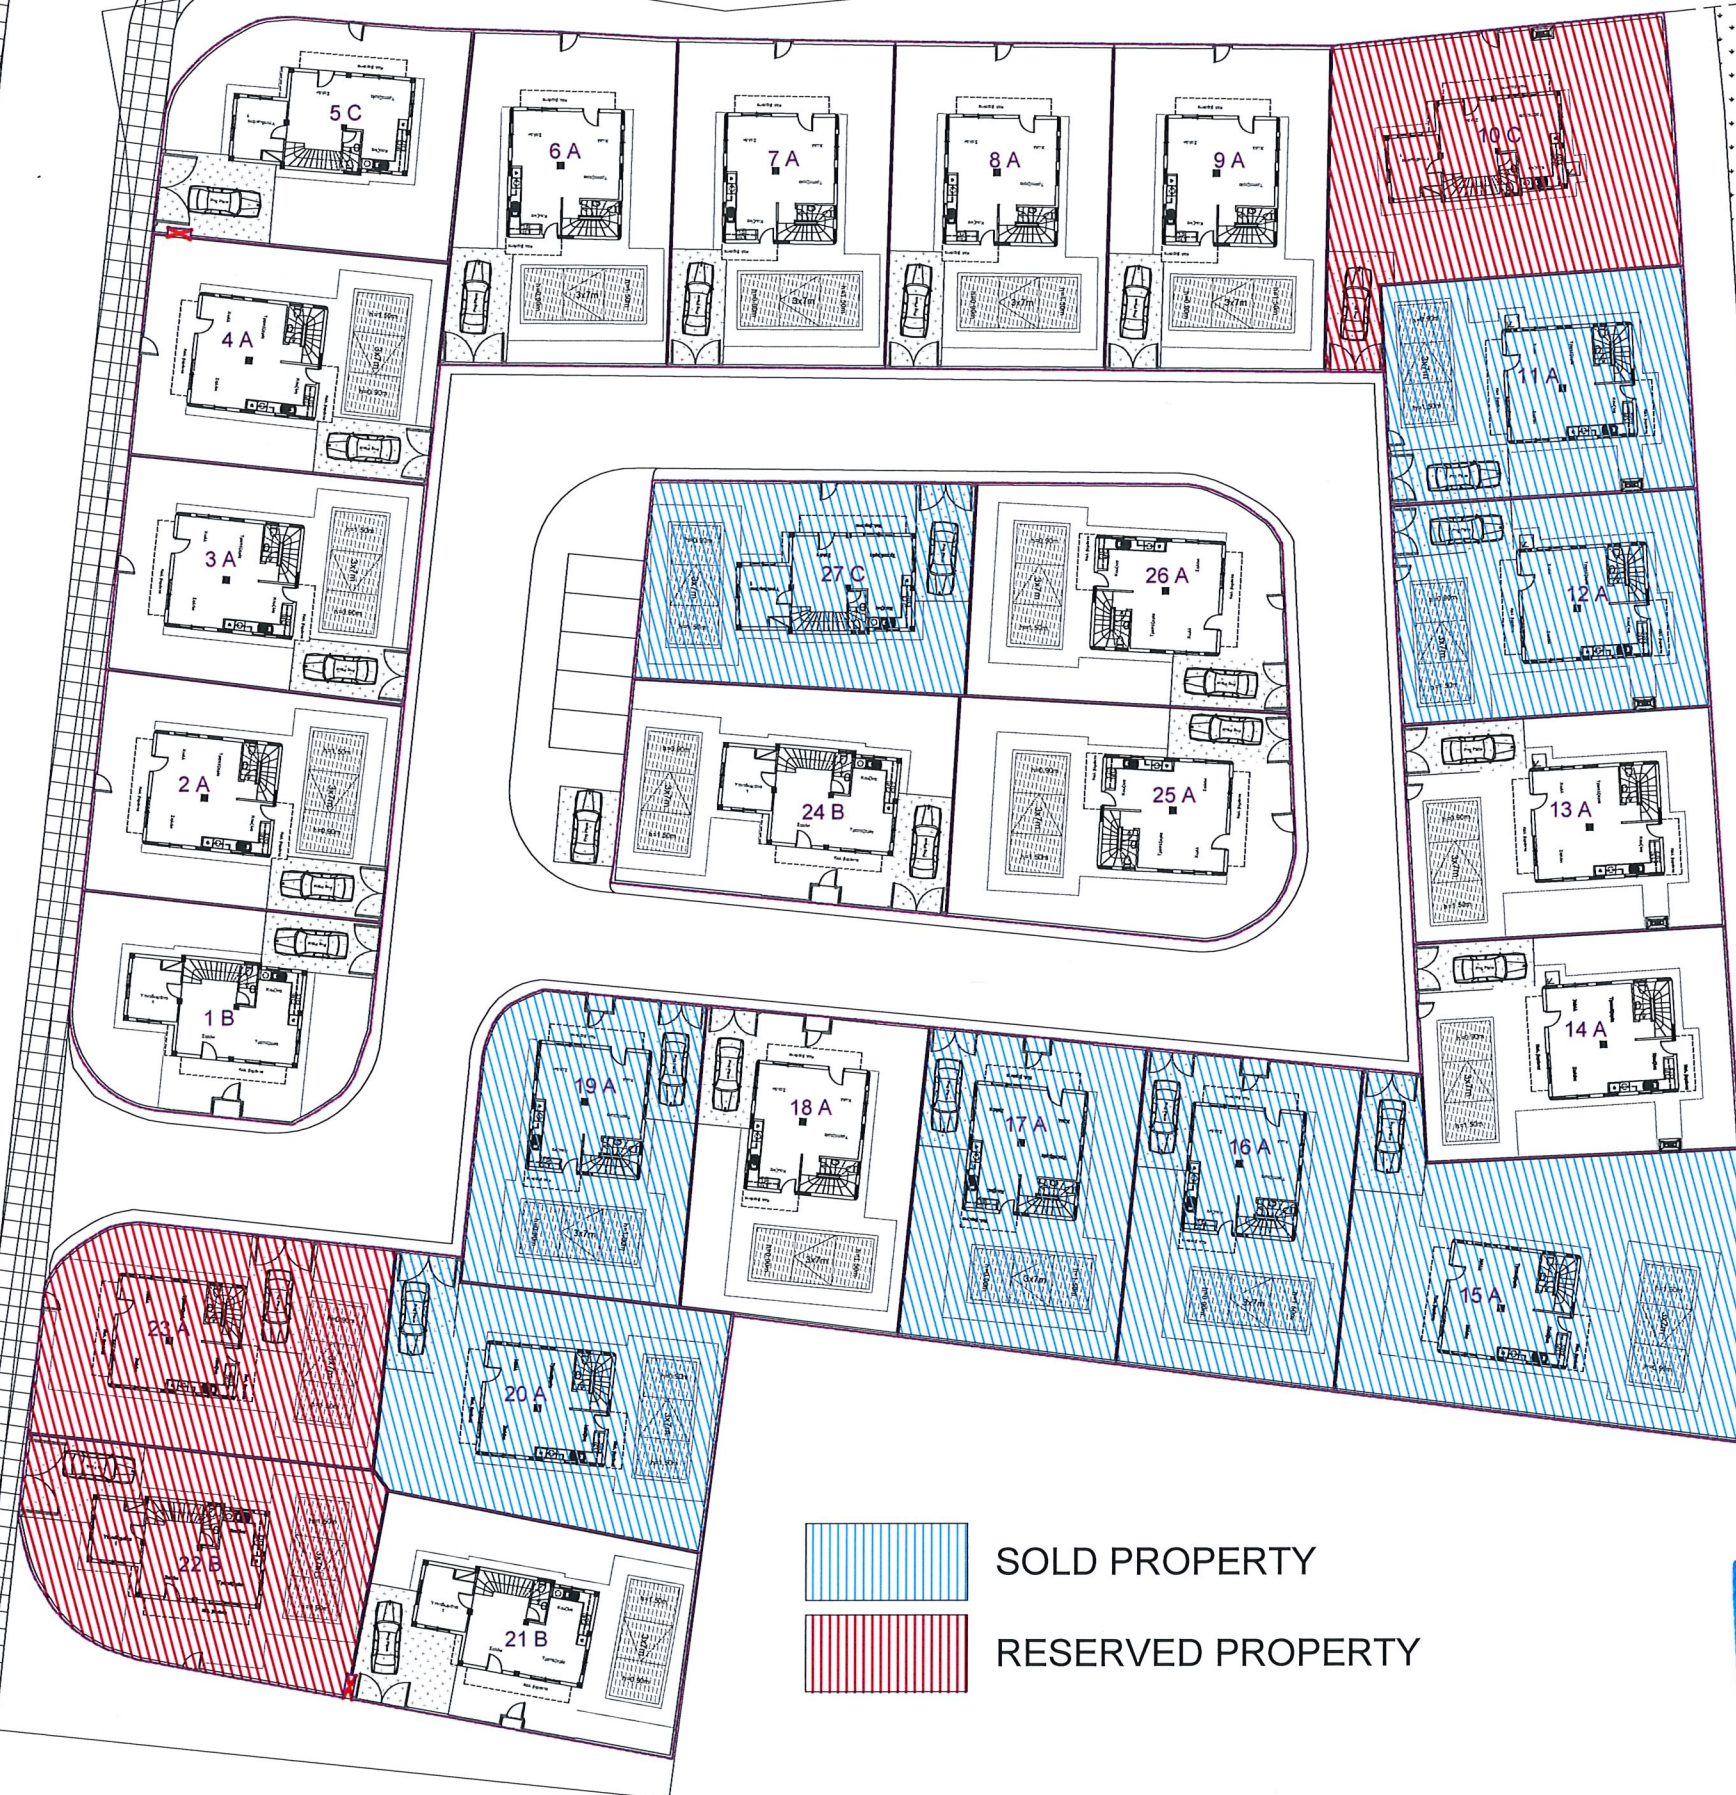

 SOLD PROPERTY
 RESERVED PROPERTY

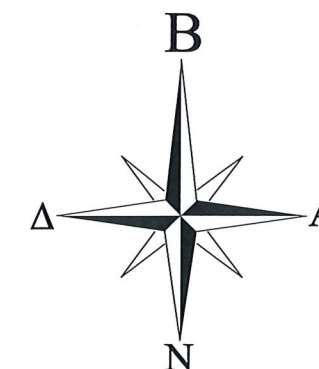

ΑΡΧΙΤΕΚΤΟΝΙΚΗ ΜΕΛΕΤΗ	
ΔΕΥΤΕΡΗ ΑΡΧΙΤΕΚΤΟΝΑΣ	
ΣΤΑΤΙΚΗ ΜΕΛΕΤΗ	
ΕΡΓΑΣΙΑ	
NISSINI VILLAS	
ΤΟΠΟΘΕΣΙΑ	
ΑΥΙΑ ΝΑΡΑ	
ΤΙΤΛΟΣ ΣΧΕΔΙΟΥ	
GENERAL LAYOUT	
ΑΡ. ΕΡΓΑΣΙΑΣ	ΕΛΕΓΧΟΣ
ΣΧΕΔΙΑΣΗ	ΑΡΙΘΜΗΣΗ ΜΕΤΑΤΡΟΠΩΝ
ΚΛΙΜΑΚΑ	ΑΡ. ΣΧΕΔΙΟΥ
1 : 350	31/01/18
ΗΜΕΡΟΜΗΝΙΑ	GL01